



TE KOOP

Lange Nering 27 en 27a
8302 EH Emmeloord

RBMT 
bedrijfsmakelaars & taxateurs

Is dit binnenkort uw nieuwe bedrijfspand?



bedrijfsmakelaars & taxateurs

Lange Nering 27 en 27a Emmeloord

Aan de Lange Nering 27 en 27A in het winkelcentrum van Emmeloord ligt dit winkelpand met zelfstandige bovenwoning. Op de begane grond is de zelfstandige winkelruimte gelegen en op de verdiepingen de zelfstandige bovenwoning gesitueerd. Het object is gelegen in het kernwinkelgebied van Emmeloord. De winkelruimte is thans niet verhuurd en biedt zodoende ook een goede mogelijkheid voor een zelfstandige ondernemer om het pand aan te kopen voor eigen gebruik. De zelfstandige woning is verhuurd en is te bereiken via een zelfstandige opgang aan de achterzijde van het pand.

Locatie

Emmeloord telt circa 27.000 inwoners en staat bekend als het kloppende hart van de Noordoostpolder dat de omliggende plaatsen met elkaar verbindt. Het object is gelegen in de hoofdstraat van het winkelcentrum.

In de nabije omgeving zijn o.a. gevestigd; Hema, Xenos, Hans Anders, Kruidvat, Holland & Barrett, Primera, Specsavers, Etos, Trekpleister, Ter Stal, Wibra, Expert, Only, WE Fashion, Nelson, Pets Place, Boomsma Sport, Van Dal Mode. Tevens zijn in de nabije omgeving de supermarkten Jumbo, Albert Heijn en de Aldi gevestigd.

Bereikbaarheid

Het object is zowel per fiets, lopend of met het openbaar vervoer goed te bereiken. Op loopafstand bevindt zich het busstation van Emmeloord. Door de ligging aan de A6 is Emmeloord goed te bereiken met de auto.

UW CONTACTPERSOON
VOOR DIT OBJECT



TJIBBE-JAN BORINGA

06 22 68 11 74
0513 - 644 355
tjibbejan@rbmt.nl
www.rbmt.nl

KENMERKEN

Hoofdfunctie
Belegging

Oppervlakte
Totaal circa 246 m²

Perceeloppervlakte
130 m²

Bouwjaar
1952

Aantal verdiepingen
1

Vraagprijs
€ 549.000,- kosten koper



► GEBOUWDETAILS

Oppervlakte

Totale oppervlakte circa 246 m²,
verdeeld over:
Begane grond: circa 146 m²
winkelruimte inclusief
magazijnruimte.
Verdiepingen: circa 100 m²
zelfstandige woonruimte.

Frontbreedte winkelruimte

Circa 5 meter.

Huurgegevens

Winkelruimte (27): thans onverhuurd.
Woning (27A): huuropbrengst €
10.176,= per jaar. Deze woning is
verhuurd voor onbepaalde tijd.



► SPECIFICATIES

Onderhoud binnen

Goed

Onderhoud buiten


Goed

Parkeren

Goede openbare parkeervoorzieningen aanwezig in de nabije omgeving.





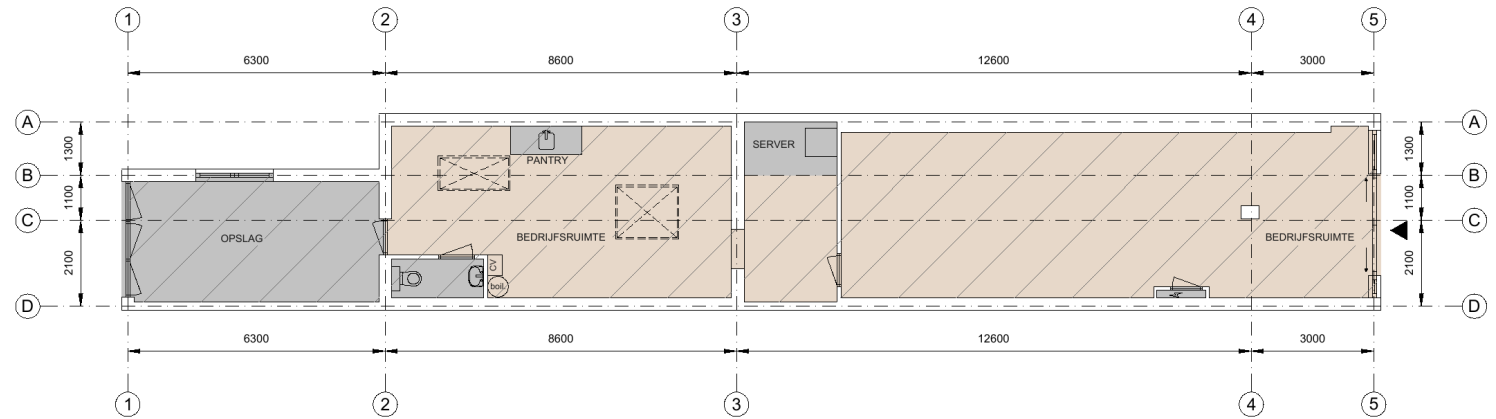

 Kantoor	 Bedrijfsruimte	 Verkeersruimte	 Toilet,- facilitaire,- techniekruimte	 EB & GGB
 VVO 0,00 m ²	 VVO 91,7 m ²	 VVO 0,00 m ²	 VVO 21,8 m ²	

 Hoogte tot spant
 Hoogte tot plafond

Tekening type A : gebouw op locatie gecontroleerd

Lange Nering 27, 8302 EH, Emmeloord
Begane grond

Schaal 1:100
0 1 2 3 4 5 m

Aan de plattegronden kunnen geen rechten worden ontleend. © www.zibber.nl

▶ PLATTEGROND

► BESTEMMINGSPLAN

Het bedrijfspand valt onder het volgende bestemmingsplan:

Bestemmingsplan: Emmeloord, Centrum – herziening 2010.

Bestemming: Enkelbestemming ‘Detailhandel’.

Voor meer informatie omtrent de bestemming en de eventuele mogelijkheden wordt u doorverwezen naar de betreffende gemeente waarin het object gevestigd is of naar de website www.omgevingsloket.nl.

Meer weten?

Wilt u meer informatie over de mogelijkheden van dit pand of een bezichtiging inplannen? Neem dan contact met ons op.

Contact

Leeuwarden 058 – 20 40 000
Heerenveen 0513 – 644 355
info@rbmt.nl

► KOOPVOORWAARDEN

Vraagprijs
Conditie
Aanvaarding
BTW van toepassing

€ 549.000,-
Kosten koper
In overleg
Nee

Meer weten?

Wilt u meer informatie over de mogelijkheden van dit pand of een bezichtiging inplannen? Neem dan contact met ons op.

Contact

Leeuwarden 058 – 20 40 000
Heerenveen 0513 – 644 355
info@rbmt.nl



Koopovereenkomst NVM-Model

Zekerheidsstelling

Waarborgsom of bankgarantie is 10% van de koopsom en dient koper over te maken aan de notaris.


Notaris

De keuze van de notaris is aan de koper.

Clausule

Levering onder de conditie “as is, where is”

KADASTER & LOCATIE

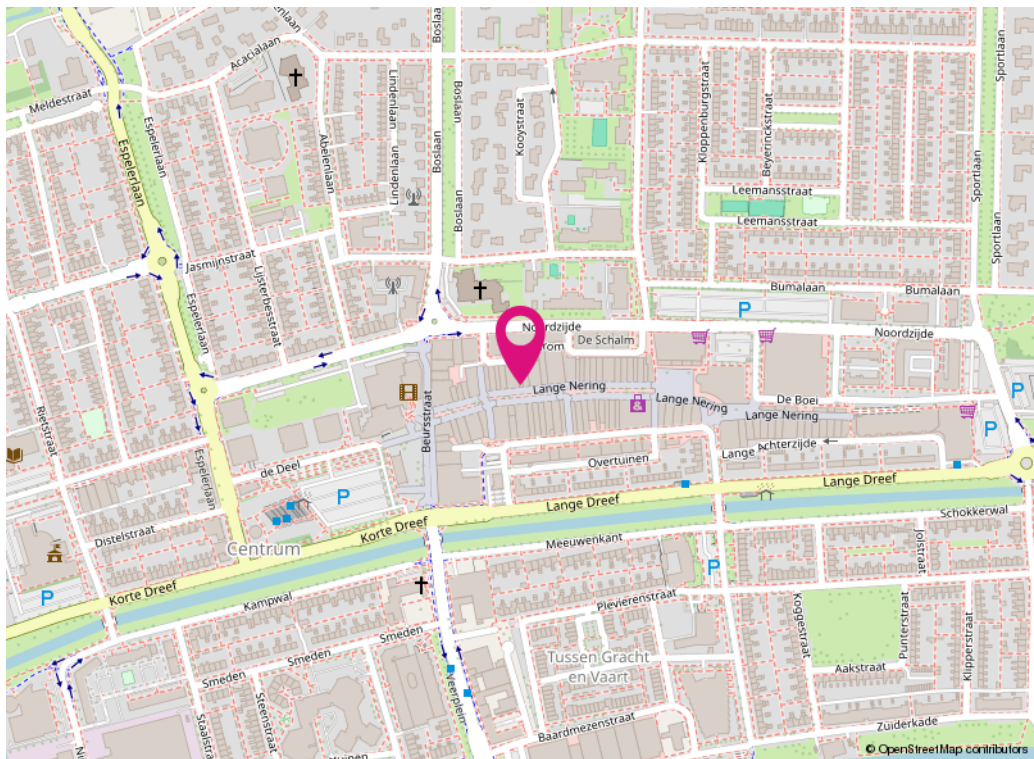

Gemeente: Noordoostpolder
Kadastrale sectie: Az
Kadastrale nummers: 457
Perceeloppervlakte: 130 m²



DISCLAIMER

Deze informatie (inclusief bijlagen) van "RBMT Bedrijfsmakelaars & Taxateurs Noord-Nederland B.V." is met grote zorgvuldigheid samengesteld. Voor mogelijke onjuistheid en/of onvolledigheid van de verstrekte informatie kan "RBMT Bedrijfsmakelaars & Taxateurs Noord-Nederland B.V." geen aansprakelijkheid aanvaarden, evenmin kunnen aan de inhoud van deze informatie (inclusief bijlagen) rechten worden ontleend. Deze informatie is geheel vrijblijvend en niet meer dan een uitnodiging tot het doen van een voorstel.

Vragen over dit object of een andere vraag?

Wij helpen u graag!



TJIBBE-JAN BORINGA

06 22 68 11 74

0513 - 644 355

tjibbejan@rbmt.nl

www.rbmt.nl



INGE WOUDSTRA

0513 - 644 355

inge@rbmt.nl

www.rbmt.nl

Een antwoord op al uw vastgoedvragen. Maak kennis met RBMT.

► RBMT bedrijfsmakelaars & taxateurs

Zoekt u een betrokken partner voor de verkoop, verhuur, aankoop of taxatie van zakelijk vastgoed? Dan wilt u iemand die de regio kent, kansen ziet en snel schakelt. Vanuit het zakelijke hart van Friesland helpt RBMT ondernemers en beleggers in heel Noord-Nederland om met vertrouwen te kiezen, te handelen en te investeren.

De juiste koers kiezen

De bedrijfsmakelaars van RBMT kennen de Noord-Nederlandse vastgoedmarkt van binnen en van buiten. Met korte lijnen en een actieve aanpak brengen we vraag en aanbod effectief samen. U heeft één aanspreekpunt, een team met

brede expertise en toegang tot actuele marktdata. Dankzij ons netwerk weten we precies wie zoekt, koopt of verkoopt. Dat geeft u een voorsprong.

Wilt u weten wat uw pand écht waard is?

Dan rekent u op vakkennis en snelheid. RBMT Taxateurs is het grootste taxatiekantoor van Noord-Nederland. Onze gecertificeerde specialisten voeren jaarlijks honderden commerciële taxaties uit – voor ondernemers, beleggers én financiers. De rapporten voldoen aan alle eisen en liggen vaak sneller op uw bureau dan u verwacht.



Bent u op zoek naar een geschikte huisvesting voor uw bedrijf? Maak het aan ons kenbaar en wij stellen u vrijblijvend op de hoogte van panden die geschikt voor u kunnen zijn. Geef uw zoekopdracht eenvoudig door via de QR code.



► Voortvarend in bedrijfshuisvesting

Verkoop & verhuur met een doordachte aanpak

De verkoop of verhuur van uw bedrijfspand doet u niet dagelijks. Het is een strategische stap, met grote impact op uw toekomstplannen. Dan wilt u zeker weten dat elk detail klopt: van de juiste doelgroep tot een goed onderbouwde vraagprijs.

De juiste koers bepalen

Een sterk resultaat begint met een slim plan. Wie is de ideale koper of huurder voor uw pand? Welke voorwaarden vergroten de interesse? En hoe zit het met de financiële slagkracht van

kandidaten? U wilt helderheid vóórdat u stappen zet.

Analyse als vertrekpunt

Voordat uw pand in de markt komt, zorgen wij voor een heldere analyse van het object, de markt en de kansen. Geen standaardverhaal, maar inzicht op maat. Op basis daarvan stellen we een strategie op die aansluit bij uw wensen én bij de markt.

Zo zet u koers naar het beste resultaat. Zonder omwegen.

“Zeer tevreden over RBMT. Deskundig, groot netwerk, snel schakelen, helder en prettig in de communicatie. Daarnaast geen 9-5 mentaliteit. De samenwerking met RBMT en met name met Linda was top!” – Mark Spin



RBMT ondersteunt geldverstrekkers met onafhankelijke, onderbouwde én snel beschikbare taxaties voor commercieel vastgoed. Van winkels tot bedrijfspanden en van beleggingsobjecten tot complexe portefeuilles. Ook voor Groot Zakelijk Vastgoed bent u bij ons aan het juiste adres.

► Uw betrouwbare taxatiepartner

Actueel, onafhankelijk en deskundig

Wilt u weten wat uw bedrijfspand vandaag waard is? Vertrouw op een taxatie die feiten boven gevoel stelt. RBMT levert onafhankelijk onderbouwde taxaties, afgestemd op de actuele markt.

Zekerheid door visie en vakmanschap

De vastgoedmarkt verandert snel. Een objectieve taxatie helpt u om slimme keuzes te maken voor financiering of vastgoedbeheer. RBMT taxeert al meer dan tien jaar voor ondernemers, beleggers en instellingen, altijd met heldere rapporten en actuele marktkennis.

Altijd getoetst, altijd betrouwbaar

Elke taxatie wordt uitgevoerd door een Register-Taxateur en gecontroleerd door een collega. We volgen de richtlijnen van NRV, TMI en IVS, zodat u zeker bent van een objectief en kwalitatief rapport.

Specialisten voor elk type vastgoed

Van verhuurde woningen tot agrarisch vastgoed en incurante objecten: bij RBMT werkt u altijd samen met een specialist die uw markt kent.



Direct inzicht in uw vastgoedwaarde?

- Binnen 1 werkdag offerte
- Werkgebied Noord-Nederland
- Voldoet aan alle kwaliteitseisen





bedrijfsmakelaars & taxateurs

RBMT bedrijfsmakelaars & taxateurs

Heerenveen

Abe Lenstra Boulevard 10
8448 JB Heerenveen

Leeuwarden

Heliconweg 6
8914 AS Leeuwarden

Contact

Leeuwarden 058 - 20 40 000
Heerenveen 0513 - 644 355
info@rbmt.nl



vastgoedcert
gecertificeerd