

WOONT U  
BINNENKORT  
OP NUMMER



8

Hunze in Drachten



# Kenmerken

|                     |  |
|---------------------|--|
| Soort               | eengezinswoning                        |
| Type                | geschakelde 2-onder-1-kapwoning        |
| Ligging             | in woonwijk, vrij uitzicht             |
| Bouwjaar            | 1974                                   |
| Garage              | vrijstaand steen                       |
| Permanente bewoning | ja                                     |
| Huidig gebruik      | eigen                                  |
| Huidige bestemming  | Woonruimte                             |
| Woonoppervlakte     | 150 m <sup>2</sup>                     |
| Perceeloppervlakte  | 268 m <sup>2</sup>                     |
| Volume              | 517 m <sup>3</sup>                     |
| Aantal kamers       | 6                                      |
| Aantal slaapkamers  | 5                                      |
| Onderhoud binnen    | redelijk                               |
| Onderhoud buiten    | redelijk                               |
| Verwarming          | c.v.-ketel                             |
| Warm water          | c.v.-ketel                             |
| Type ketel          | Remeha                                 |
| Eigendomsoort       | eigen                                  |
| Isolatie            | muurisolatie, gedeeltelijk dubbel glas |
| Energielabel        | D                                      |
| Achtertuint         | 85 m <sup>2</sup>                      |
| Ligging             | zuid                                   |
| Kwaliteit           | normaal                                |
| Achterom            | ja                                     |
| Vraagprijs          | € 279.000,- k.k.                       |






# Indruk

We heten je welkom bij deze ruime geschakelde twee onder een kap woning met maar liefst 5 slaapkamers en een vrijstaande garage. Wonen dichtbij het centrum én met het uitzicht op het Slingepark, bij deze woning krijg je deze gouden combinatie. De woning is in de loop der tijd wel wat achtergebleven in modernisering. Maar maak je geen zorgen, deze woning biedt daardoor een geweldige kans voor jou om het te kunnen omtoveren tot een eigentijdse woning.

De wijk De Drait is een typische jaren '70 wijk. De wijk is in clusters verdeeld met daar tussen in veel groen en speelvelden. In het midden van de wijk liggen een winkelcentrum, sporthal en wijkcentrum. Het winkelcentrum "De Drait" is geheel vernieuwd en uitgebreid en biedt een divers aanbod aan winkels waaronder 2 supermarkten, verse bakker en slager, visshop, chinees restaurant en bloemist. Via de Zuiderhogeweg (vierbaans) is de snelweg A7 en de N31 gemakkelijk te bereiken.

Beneden:

Via de entree kom je binnen in de hal waar de trapopgang naar de 1e verdieping en het toilet te vinden zijn. We lopen door naar de L-woonkamer met open haard en door de grote raampartijen komt er hier veel natuurlijk daglicht naar binnen. Vanuit de woonkamer komen we in de keuken, waar tevens de deur naar de achtertuin is.

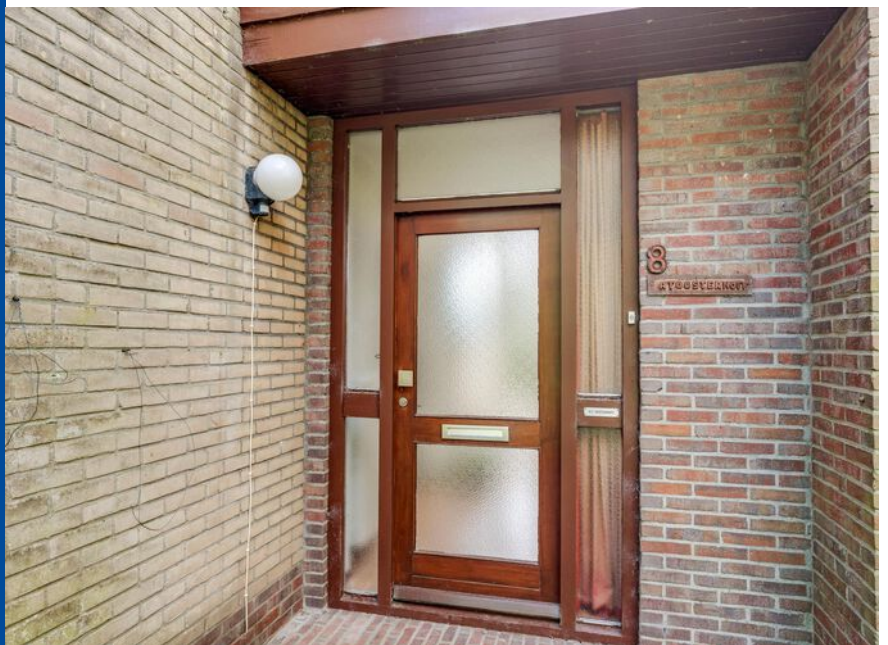





# Indruk

## Eerste verdieping:

Op de eerste verdieping bevinden zich maar liefst vier slaapkamers, elk met voldoende ruimte. De eenvoudige badkamer is voorzien van een toilet, douche, wastafel en de aansluiting voor het witgoed.

## Tweede verdieping:

De ruime zolder met de 5e slaapkamer biedt veel mogelijkheden en flexibiliteit. Gebruik het als extra slaapkamer, studeerkamer, speelruimte of opslagruimte - de keuze is aan jou.

## Tuin:

Er is zowel voor als achter de woning voldoende ruimte om te kunnen gaan tuinieren of heerlijk te genieten van het buiten zijn. De tuin is georiënteerd op het zuiden en is achterom te bereiken. De garage is de ideale plak voor de fietsen, motor en het opbergen van de tuinset.

Laat je creativiteit de vrije loop en maak van deze woning jouw droomplekje! Met een beetje liefde en aandacht kan dit huis een warme en gezellige plek worden waar je met plezier zult wonen.

## Bijzonderheden:

- Bouwjaar 1974;
- Perceel 268 m<sup>2</sup>;
- CV-ketel Remeha ongeveer 2010;
- Muren zijn nageïsoleerd;
- Deels v.v. isolatieglas.






















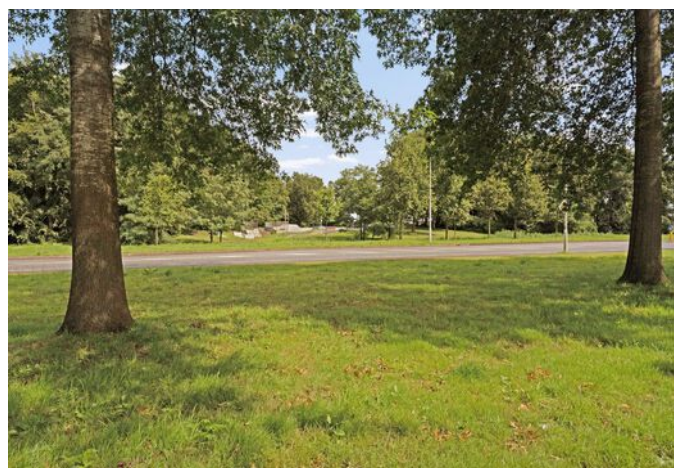









# Plattegrond



Aan de plattegronden kunnen geen rechten worden ontleend.  
[www.proland.nl](http://www.proland.nl)





# Plattegrond




Aan de plattegronden kunnen geen rechten worden ontleend.  
[www.proland.nl](http://www.proland.nl)





# Plattegrond

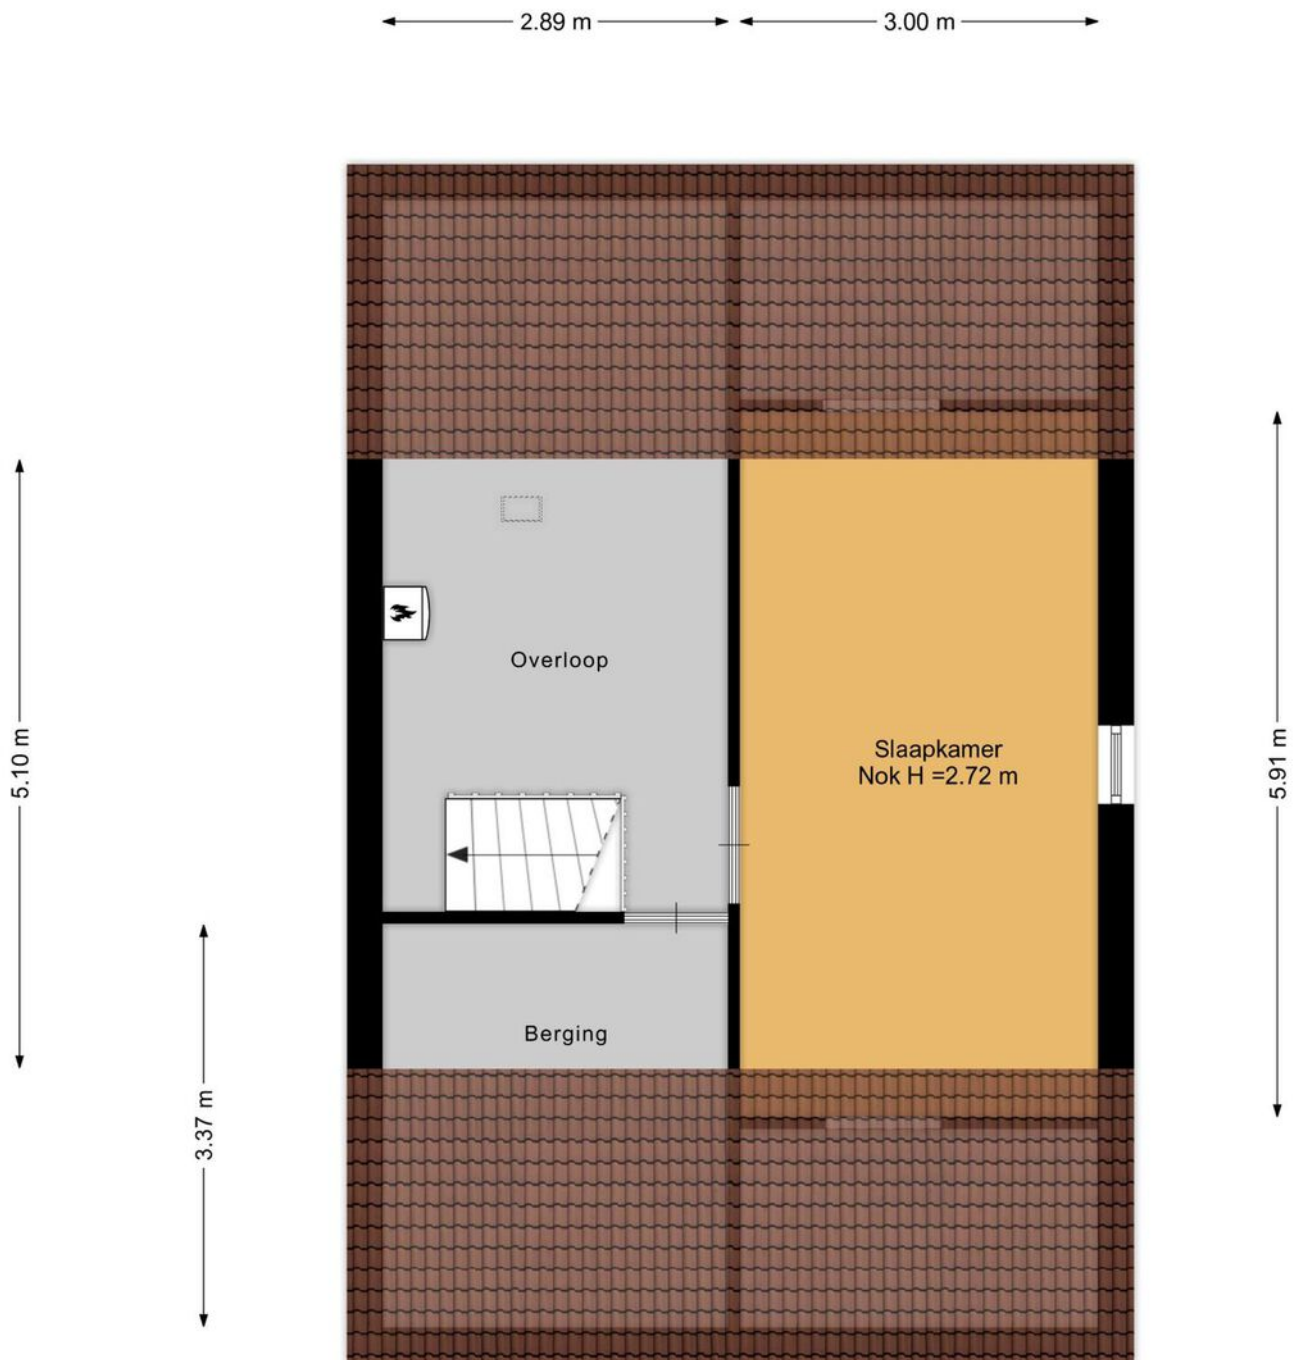


Aan de plattegronden kunnen geen rechten worden ontleend.  
[www.proland.nl](http://www.proland.nl)





# Plattegrond

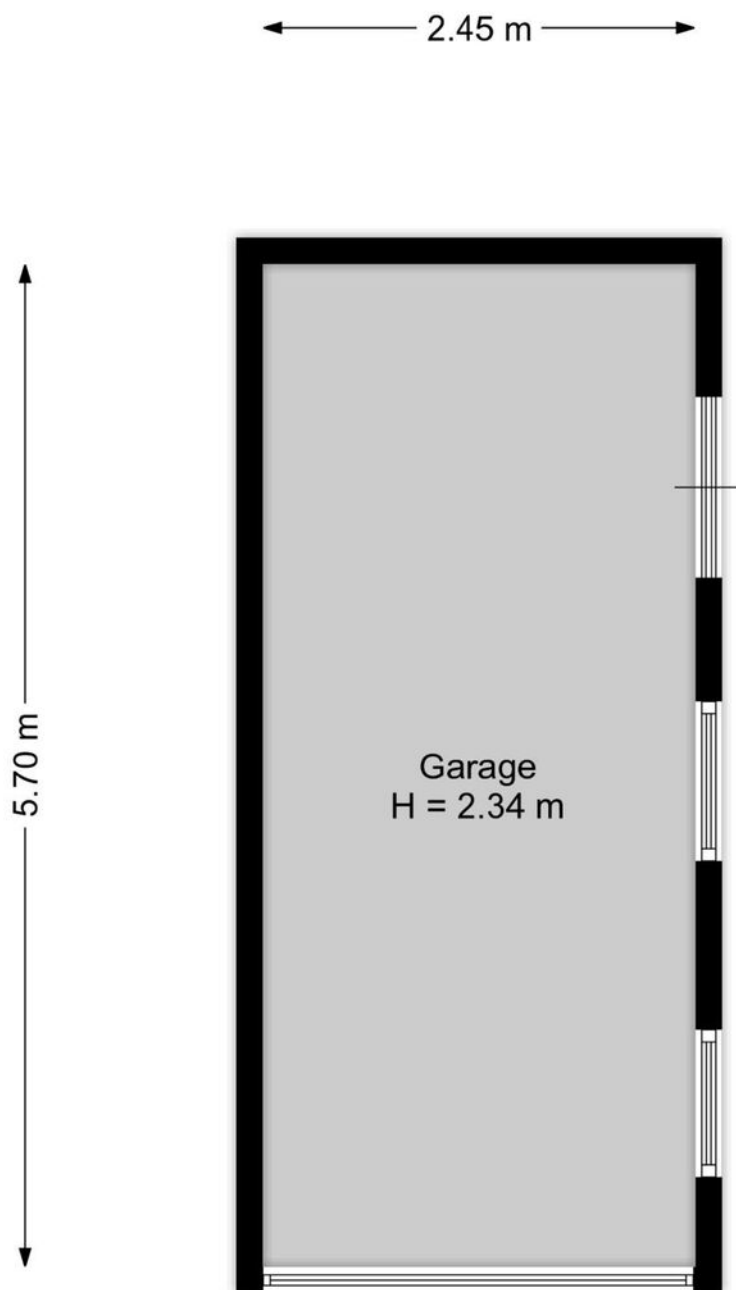


Aan de plattegronden kunnen geen rechten worden ontleend.  
[www.proland.nl](http://www.proland.nl)



# Kadastrale kaart

Kadastrale kaart

Uw referentie: ---

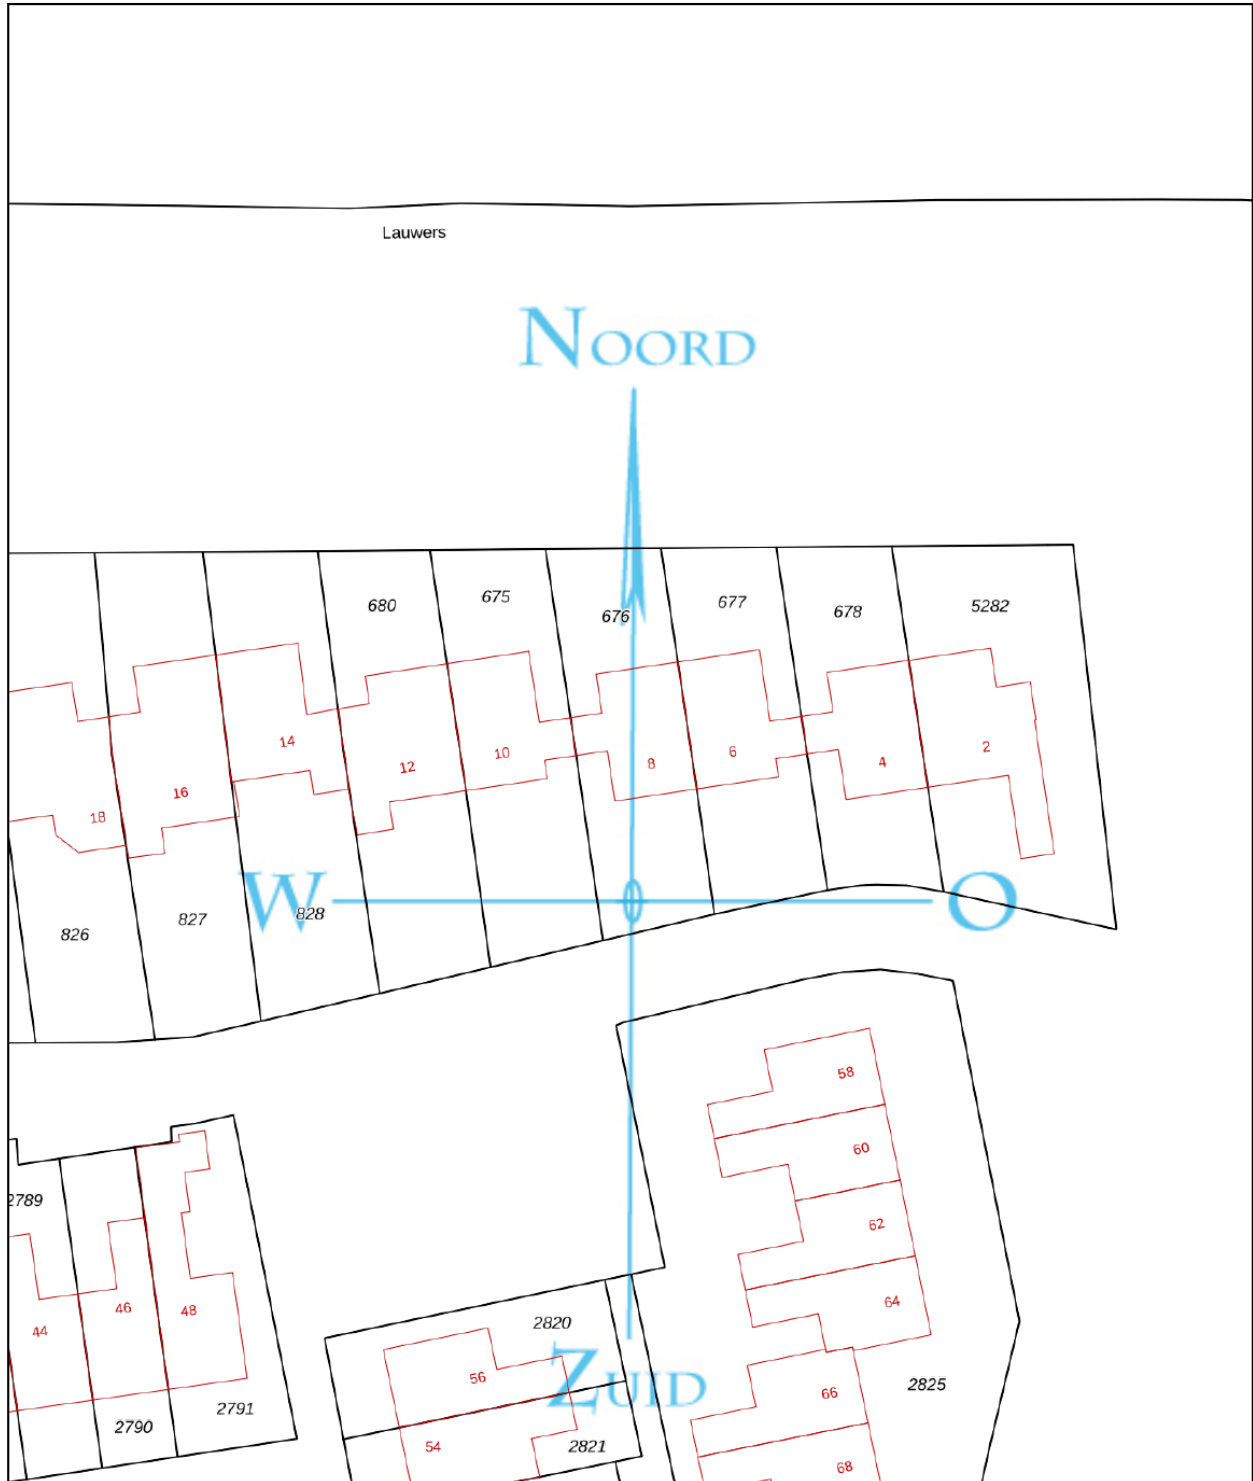

|       |                                  |                              |  |
|-------|----------------------------------|------------------------------|--|
| 12345 | Deze kaart is noordgericht       | Schaal 1: 500                |  |
| 25    | Perceelnummer                    | Kadastrale gemeente Drachten |  |
| —     | Huisnummer                       | Sectie D                     |  |
| —     | Vastgestelde kadastrale grens    | Perceel 676                  |  |
| —     | Voorlopige kadastrale grens      |                              |  |
| —     | Administratieve kadastrale grens |                              |  |
| —     | Bebouwing                        |                              |  |

Voor een eensluidend uittreksel, geleverd op 28 juni 2023  
De bewaarder van het kadaster en de openbare registers

Aan dit uittreksel kunnen geen betrouwbare maten worden ontleend.  
De Dienst voor het kadaster en de openbare registers behoudt zich de intellectuele eigendomsrechten voor, waaronder het auteursrecht en het databankenrecht.





# Lijst van Zaken

|  | Blijft achter | Gaat mee | Ter overname | N.v.t. |
|--|---------------|----------|--------------|--------|
| <b>Woning - Interieur</b>                |               |          |              |        |
| (Voorzet) openhaard met toebehoren       |               |          |              | X      |
| Allesbrander                             |               |          |              | X      |
| Houtkachel                               |               |          |              | X      |
| (Gas)kachels                             |               |          |              | X      |
| Designradiator(en)                       |               |          |              | X      |
| Radiatorafwerking                        |               |          |              | X      |
| Verlichting, te weten                    |               |          |              |        |
| - inbouwspots/dimmers                    |               |          |              | X      |
| - opbouwspots/armaturen/lampen/dimmers   |               |          |              | X      |
| - losse (hang)lampen                     |               | X        |              |        |
| -  |               |          |              | X      |
| -  |               |          |              | X      |
|  |               |          |              |        |
| (Losse)kasten, legplanken, te weten      |               |          |              |        |
| -  |               | X        |              |        |
| -  |               |          |              | X      |
|  |               |          |              |        |
| Raamdecoratie/zonwering binnen, te weten |               |          |              |        |
| - gordijnrails                           |               | X        |              |        |
| - gordijnen                              |               | X        |              |        |
| - overgordijnen                          |               |          |              | X      |
| - vitrages                               |               |          |              | X      |
| - rolgordijnen                           |               |          |              | X      |
| - lamellen                               |               |          |              | X      |
| - jaloezieën                             |               |          |              | X      |
| - (losse) horren/rolhorren               |               |          |              | X      |
| -  |               |          |              | X      |
| -  |               |          |              | X      |
|  |               |          |              |        |
| Vloerdecoratie, te weten                 |               |          |              |        |
| - vloerbedekking                         |               |          |              | X      |
| - parketvloer                            |               |          |              | X      |
| - houten vloer(delen)                    |               |          |              | X      |
| - laminaat                               |               |          |              | X      |
| - plavuizen                              |               |          |              | X      |
| -  |               |          |              | X      |









# Lijst van Zaken

|  | Blijft achter | Gaat mee | Ter overname | N.v.t. |
|--|---------------|----------|--------------|--------|
| <b>Woning - Sanitair/sauna</b>                                     |               |          |              |        |
| Sauna met toebehoren   |               |          |              | X      |
|  |               |          |              | X      |
|  |               |          |              | X      |
| Toilet met de volgende toebehoren                                  |               |          |              |        |
| - toilet   | X             |          |              |        |
| - toiletrolhouder  | X             |          |              |        |
| - toiletborstel(houder)  |               |          |              | X      |
| - fontein  |               |          |              | X      |
| -  |               |          |              | X      |
| -  |               |          |              | X      |
| Badkamer met de volgende toebehoren                                |               |          |              |        |
| - ligbad   |               |          |              | X      |
| - jacuzzi/whirlpool  |               |          |              | X      |
| - douche (cabine/scherm)   | X             |          |              |        |
| - stoomdouche (cabine)   |               |          |              | X      |
| - wastafel   | X             |          |              |        |
| - wastafelmeubel   |               |          |              | X      |
| - planchet   |               |          |              | X      |
| - toiletkast   |               |          |              | X      |
| - toilet   |               |          |              | X      |
| - toiletrolhouder  |               |          |              | X      |
| - toiletborstel(houder)  |               |          |              | X      |
| -  |               |          |              | X      |
| -  |               |          |              | X      |
|  |               |          |              |        |
| <b>Woning - Exterieur/installaties/veiligheid/energiebesparing</b> |               |          |              |        |
| Schotel/antenne  |               |          |              | X      |
| Brievenbus   | X             |          |              |        |
| Kluis  |               |          |              | X      |
| (Voordeur)bel  | X             |          |              |        |
| Alarminstallatie   |               |          |              | X      |
| (Veiligheids)sloten en overige inbraakpreventie                    |               |          |              | X      |
| Rookmelders  | X             |          |              |        |
| (Klok)thermostaat  |               |          |              | X      |





# Lijst van Zaken

|   | Blijft achter | Gaat mee | Ter overname | N.v.t. |
|---|---------------|----------|--------------|--------|
| Airconditioning   |               |          |              | X      |
| Screens   |               |          |              | X      |
| Rolluiken   |               |          |              | X      |
| Zonwering buiten  | X             |          |              |        |
| Telefoonaansluiting/internetaansluiting                           |               |          |              | X      |
| Veiligheidsschakelaar wasautomaat                                 |               |          |              | X      |
| Waterslot wasautomaat   |               |          |              | X      |
| Zonnepanelen  |               |          |              | X      |
| Oplaadpunt elektrische auto                                       |               |          |              | X      |
|   |               |          |              | X      |
|   |               |          |              | X      |
|   |               |          |              | X      |
|   |               |          |              | X      |
| Warmwatervoorziening, te weten                                    |               |          |              |        |
| - CV-installatie  | X             |          |              |        |
| - boiler  |               |          |              | X      |
| - geiser  |               |          |              | X      |
| -   |               |          |              | X      |
| -   |               |          |              | X      |
| -   |               |          |              | X      |
|   |               |          |              |        |
| Isolatievoorzieningen (voorzetramen/radiatorfolie etc.), te weten |               |          |              |        |
| -   |               |          |              | X      |
| -   |               |          |              | X      |
|   |               |          |              |        |
| <b>Tuin - Inrichting</b>  |               |          |              |        |
| Tuinaanleg/bestrating   | X             |          |              |        |
| Beplanting  | X             |          |              |        |
|   |               |          |              | X      |
|   |               |          |              |        |
| <b>Tuin - Verlichting/installaties</b>                            |               |          |              |        |
| Buitenverlichting   | X             |          |              |        |
| Tijd- of schemerschakelaar/bewegingsmelder                        |               |          |              | X      |
|   |               |          |              | X      |
|   |               |          |              |        |
| <b>Tuin - Bebouwing</b>   |               |          |              |        |



# Lijst van Zaken

|                                     | Blijft<br>achter | Gaat mee | Ter<br>overname | N.v.t. |
|-------------------------------------|------------------|----------|-----------------|--------|
| Tuinhuis/buitenberging              |                  |          |                 | X      |
| Kasten/werkbank in tuinhuis/berging |                  |          |                 | X      |
| (Broei)kas                          |                  |          |                 | X      |
|                                     |                  |          |                 | X      |
|                                     |                  |          |                 | X      |
|                                     |                  |          |                 |        |
| <b>Tuin - Overig</b>                |                  |          |                 |        |
| Overige tuin, te weten              |                  |          |                 |        |
| - (sier)hek                         |                  |          |                 | X      |
| - vlaggenmast(houder)               |                  |          |                 | X      |
| -                                   |                  |          |                 | X      |
| -                                   |                  |          |                 | X      |
|                                     |                  |          |                 |        |
| <b>Overig - Contracten</b>          |                  |          |                 |        |
| CV: Nee                             |                  |          |                 |        |
| Boiler: Nee                         |                  |          |                 |        |
| Zonnepanelen: Nee                   |                  |          |                 |        |





# Uw 11 vragen

## Uw vragen over onderhandelingen, koopovereenkomsten en meer...

'Word ik koper als ik de vraagprijs bied?' en 'Wanneer komt de koop tot stand?' zijn vragen waar vele misverstande over bestaan. U krijgt van ons antwoord op al deze vragen. Tijdens het gehele traject, van nieuwsgierigheid naar en interesse in een woning, tot en met het eventuele bod dat u hierop doet. Lees deze informatie goed door, zo voorkomt u teleurstellingen.

### 1. Wanneer ben ik in onderhandeling?

U kunt niet afdwingen dat u in onderhandeling bent. U bent pas in onderhandeling als de verkoper reageert op uw bod. Dus: als de verkoper een tegenbod doet. Ook kan de verkopende makelaar uitdrukkelijk aangeven dat hij met u in onderhandeling is. U bent niet in onderhandeling als de verkopende makelaar aangeeft dat hij uw bod met de verkoper zal overleggen.

### 2. Wat is kosten koper?

Kosten koper (k.k.) betekent dat de koper de kosten voor de overdracht van de woning dient te betalen. De totale kosten koper bedragen met de huidige verlaagde overdrachtsbelasting tussen de 4 tot 5 % van de overeengekomen koopprijs. Onder deze kosten koper vallen de volgende kosten:

- Overdrachtsbelasting: 2% voor wonen (10,4 % voor voor het overige bijv. weiland, of bedrijfsgedeelte.) Bij objecten met een gemengde bestemming geldt wettelijk dat de notaris achteraf de grondslag bepaald.
  - Notariskosten voor de opmaak van de akte van levering
  - Kadasterkosten voor de inschrijving voor de akte van levering (koopakte)
- Naast deze kosten dient u, als koper, ook rekening te houden met:
- Notariskosten voor de opmaak van de hypotheekakte
  - Kadasterkosten voor inschrijving van de hypotheekakte

Onder de kosten koper vallen nooit de makelaarskosten. Als een verkoper een makelaar inschakelt voor de verkoop van zijn/haar woning, dan zal de verkoper de kosten van deze makelaar moeten betalen. Als de koper een makelaar inschakelt voor de aankoop van een woning zal de koper de kosten van deze makelaar moeten betalen.

### 3. Wat is vrij op naam?

Soms neemt de verkoper de kosten voor de overdracht van de woning op zich. De woning wordt dan "vrij op naam" (v.o.n.) aangeboden. Onder vrij op naam vallen de volgende kosten:

- Overdrachtsbelasting
- Kadasterkosten voor inschrijving van de akte van levering (koopakte)
- Notariskosten voor de opmaak van de akte van levering.

De koper betaalt bij "vrij op naam" zelf de kadasterkosten voor het inschrijven van de hypotheekakte en de notariskosten voor het opmaken van de hypotheekakte. Onder "vrij op naam" vallen nooit de makelaarskosten. Als een verkoper een makelaar inschakelt voor de verkoop van zijn/haar woning, dan zal de verkoper de kosten van deze makelaar moeten betalen. Als de koper een makelaar inschakelt voor de aankoop van een woning zal de koper de kosten van deze makelaar moeten betalen.

### 4. Wat houdt een taxatieopdracht in?

Een opdracht tot taxatie is een opdracht tot het geven van een waardeoordeel van een pand en het uitbrengen van een eenvoudig rapport op dat gebied. Een opdracht tot taxatie houdt geen opdracht tot het verrichten van een bouwkundige keuring in.

### 5. Kan verkoper de vraagprijs van een woning tijdens de onderhandeling verhogen?

Het antwoord is: ja. Als de vraagprijs alleen een uitnodiging is tot het doen van een bod (zoals beschreven onder: "Als ik de vraagprijs bied, moet de verkoper de woning dan aan mij verkopen?"), dan kan de verkoper ook besluiten de vraagprijs te verlagen of te verhogen. Tijdens een onderhandeling doen partijen vaak over en weer biedingen. Als de verkopende partij een bod aanvaardt, dan is er sprake van een koop. Als de verkoper een tegenbod doet, kan de koper door dit te aanvaarden de koop tot stand brengen. Andersom kan dat ook. Als de potentiële koper een tegenbod doet dat afwijkt van het bod dat de verkopende partij eerder heeft gedaan, dan vervalt het eerdere bod van de verkopende partij. Dus ook als de partijen "naar elkaar toekomen" in het biedingproces, kan de verkoper ineens besluiten om toch zijn tegenbod weer te verhogen en de koper om zijn bod weer te verlagen.



# Uw 11 vragen

## 6. Hoe komt de koop tot stand?

Als de verkoper en koper het eens worden over de voor hen belangrijkste zaken bij de koop (dat zijn meestal de prijs, de opleveringsdatum en de ontbindende voorwaarden), dan legt de verkopende makelaar de afspraken schriftelijk vast in de koopakte. Vaak worden er naast de eerder genoemde punten nog een aantal aanvullende afspraken opgenomen in de koopakte. Denk hierbij bijvoorbeeld aan de boeteclausule. Een ontbindende voorwaarde is overigens een belangrijk onderwerp. U krijgt als koper niet automatisch een ontbindende voorwaarde. Wilt u bijvoorbeeld een ontbindende voorwaarde voor de financiering, dan zult u dit bij het uitbrengen van uw bod moeten melden. Het is zaak dat de partijen het ook eens zijn over aanvullende afspraken en ontbindende voorwaarden voordat de koopakte wordt opgemaakt. Zodra de verkoper en de koper de koopakte hebben ondertekend en de koper (of eventueel de notaris) een afschrift van de akte heeft ontvangen, treedt voor de particuliere koper de wettelijke bedenktijd in werking. Binnen deze bedenktijd kan de koper alsnog van de aankoop van de woning afzien. Ziet de koper tijdens de wettelijke bedenktijd niet af van de koop van de woning, zijn de financiën rond en vormen ook eventuele andere ontbindende voorwaarden geen obstakel meer. De overdracht zal dan op de afgesproken opleveringsdatum plaatsvinden bij de notaris.

## 7. Als ik de vraagprijs bied, moet de verkoper de woning dan aan mij verkopen?

Over deze vraag bestaan veel misverstanden. Het hoogste rechtscollege, de Hoge Raad, heeft namelijk in een vonnis bepaald dat de vraagprijs van een woning een uitnodiging is tot het doen van een bod. Als u de vraagprijs uit een advertentie of woninggids biedt, dan doet u een bod. De verkoper kan dan nog beslissen of hij uw bod wel of niet aanvaardt of dat hij zijn makelaar een tegenbod laat doen.

## 8. Mag een makelaar tijdens de onderhandeling het systeem van verkoop wijzigingen?

Dat mag. Eén van de partijen mag de onderhandeling beëindigen. Soms zijn er zoveel belangstellenden die de vraagprijs bieden of benaderen, dat het moeilijk is te bepalen wie de beste koper is. In dat geval kan de

verkopende makelaar - natuurlijk in overleg met de verkoper - besluiten de lopende onderhandeling af te breken en de biedprocedure te wijzigen. Uiteraard dient hij eerst de eventuele gedane toezeggingen na te komen. De makelaar kiest vervolgens bijvoorbeeld voor een inschrijvingsprocedure. Alle bidders hebben dan een gelijke kans om een hoogste bod uit te brengen. Vraag bij uw NVM-makelaar naar een folder over deze procedure.

## 9. De makelaar vraagt een belachelijke hoge prijs voor een woning. Mag dat?

De verkoper bepaalt waarvoor hij zijn woning verkoopt in overleg met zijn makelaar. De koper kan onderhandelen over de prijs, maar de verkoper beslist. Dat geldt voor alle zaken die de verkoper belangrijk vindt om over te beslissen of hij zijn woning aan deze koper wil verkopen. Als verkoper en koper het over deze zaken eens zijn, is er een koop. Soms besluiten verkoper en koper over een aantal minder belangrijke zaken 'roerende zaken bijvoorbeeld' pas te onderhandelen als ze het over de hoofd-zaken eens zijn. In een dergelijk geval kan een rechter wel bepalen dat de partijen, nu ze het over de door hen zelf aan-gegeven hoofdzaken eens zijn, moeten doorgaan met onderhandelen tot er een redelijk resultaat is bereikt.

## 10. Wat is een optie?

Een optie in juridische zin geeft een partij de keuze om door een eenzijdige verklaring een koopovereenkomst met een andere partij te sluiten. Partijen zijn het dan wel eens over de voorwaarde van de koop, maar de koper krijgt bijvoorbeeld nog een week bedenktijd. Bij de aankoop van een nieuwbouw woning is een dergelijke optie nog wel gebruikelijk. Bij het aankopen van een bestaande woning wordt vaak ten onrechte het begrip "optie" gebruikt. Dan heeft het de betekenis van bepaalde toezeggingen die een verkopende makelaar kan doen aan een belangstellende koper tijdens het onderhandelings-proces. Zo'n toezegging kan bijvoorbeeld inhouden dat een belangstellende koper een paar dagen de tijd krijgt om na te denken over een bod. De makelaar zal in de tussentijd proberen niet met een andere partij in onderhandeling te gaan. De belangstellende koper kan deze tijd gebruiken om een beter inzicht te krijgen in zijn financiering of in de gebruiks-mogelijkheden van de woning.





# Uw 11 vragen

Een optie kunt u niet eisen; de verkoper en verkopende makelaar beslissen zelf of er bepaalde toezeggingen worden gedaan in een onderhandelingsproces.

## **11. Zit de makelaarscourtage in de 'kosten koper'?**

Neen. Voor rekening van de koper komen de kosten die de overheid 'hangt' aan de overdracht van een woning. Dat is de overdrachtsbelasting (2%) en de kosten van de notaris voor het opmaken van de leveringsakte en het inschrijven daarvan in de registers. Als de verkoper een makelaar inschakelt om zijn woning te verkopen, dan moet hij ook zelf met de makelaar afrekenen voor deze dienst (makelaarscourtage). De makelaar dient bij de verkoop vooral het belang van de verkoper, dus niet van de koper. Het kan daarom eveneens voor de koper van belang zijn een eigen makelaar in te schakelen.

## **Overige, voor u belangrijke informatie:**

Een huis kopen doet u niet elk jaar, althans de meeste mensen niet. Wij gaan ervan uit dat u, voordat u een bod uitbrengt op een woning, gedegen onderzoek heeft verricht naar alle aspecten die in het algemeen, en voor u in het bijzonder, van belang zijn bij het nemen van een aankoopbeslissing. Onderzoek naar uw financiële mogelijkheden is natuurlijk een eerste vereiste, u moet tenslotte weten hoeveel u te besteden hebt. Ook het inwinnen van informatie bij de gemeente is essentieel. Uit deze gegevens blijkt o.a. wat er in het bestemmingsplan staat over de woning die u op het oog hebt, hoe het zit met eventuele vervuiling e.d. Daarnaast raden wij u aan om bovenstaande informatie goed door te lezen. Verzekert u zich ervan dat alle voor u belangrijke zaken ter sprake komen. Maak hiervan eventueel een lijstje, zodat u niets kunt vergeten. Indien u vragen hebt over de woning, schroom dan niet deze aan ons te stellen. Wij zijn ervoor om u van dienst te zijn!

## **Bankgarantie/waarborgsom**

Volgens de algemene richtlijnen van de NVM wordt er een bankgarantie / waarborgsom in de koopovereenkomst opgenomen. Ook in bijzondere gevallen, omstandigheden of op verzoek van de verkoper kan een dergelijke bepaling in de koopovereenkomst opgenomen worden. Voor het verstrekken van een bankgarantie kan uw bank hiervoor mogelijk kosten berekenen. U dient hier bij het opstellen van de hypotheekofferte rekening mee te houden.

De verkopers zijn uiteraard zeer benieuwd naar uw oordeel. We stellen het dan ook bijzonder op prijs spoedig van u een reactie te mogen ontvangen!



**Makelaardij**<sup>®</sup>  
**Friesland**  
**makelaardijfriesland.nl**



# Algemene voorwaarden

## Voor de verkoop van een woning of appartement.

Bent u geïnteresseerd in aankoop van een woning uit onze portefeuille? Voor de bezichtiging mailen wij u de verkoop brochure. In de brochure zijn de Vragenlijst en Lijst van Zaken opgenomen. De woning wordt opgeleverd op basis van deze informatie, tenzij anders is overeengekomen. Indien u een bieding wilt uitbrengen ontvangen wij dit graag telefonisch of per e-mail. Naast uw prijsvoorstel, kunt u hierbij ook de gewenste datum van oplevering en eventuele andere voorwaarden (bijv. financiering) aangeven. Na overleg met de verkoper zullen wij vervolgens op uw bieding reageren. Zodra er overeenstemming is bereikt over de koopsom, datum van oplevering en eventuele andere voorwaarden zal de koop- overeenkomst worden opgesteld. Wanneer deze door beide partijen getekend is, is de koop gesloten (wettelijke schriftelijkheidsvereiste) en gaan de 3 dagen bedenktijd in. Mondeling alleen is niet meer rechtsgeldig. De overeenkomst wordt opgemaakt conform het model van de Nederlandse Vereniging van Makelaars NVM, Consumentenbond en Vereniging Eigen Huis en bevat onder andere de volgende clausules:

### **Verkoop bij inschrijving:**

Bij grote belangstelling voor een bepaalde woning, kan er voor worden gekozen om verkoop bij inschrijving te organiseren. Bij deze verkoopprocedure stellen we alle kandidaten in de gelegenheid om eenmalig een bod (lees: eindvoorstel) uit te brengen. In overleg met de verkoper(s) zal vervolgens uit de uitgebrachte biedingen het beste voorstel geselecteerd worden. Hierbij wordt niet alleen naar de hoogte van het bod gekeken, maar ook naar de bijbehorende voorbehouden, opleverdatum en eventuele overname van roerende zaken. Indien u uw interesse heeft getoond voor een woning waar een verkoop bij inschrijving wordt georganiseerd, dan zullen wij u hier apart over informeren.

### **Voorbehoud verkrijging financiering (en Nationale Hypotheek Garantie):**

Indien er geen financiering verkregen kan worden voor de koopsom plus bijbehorende kosten koper, is er mogelijkheid om de koop (kosteloos) te kunnen ontbinden. De termijn hiervoor bedraagt 6 weken na

(mondelinge) overeenstemming. Wel dient u hiervoor de stukken van de hypotheekaanvraag en de afwijzing van de hypotheek-verstrekker te overleggen.

### **Notariskeuze:**

Voor de overdracht van een woning zal altijd een notaris bezocht moeten worden. De notariskosten (onderdeel van de kosten koper) zijn voor rekening van de koper. De koper mag de notaris daarom ook uitkiezen en wel graag uiterlijk voor het verstrijken van de bedenktijd. Indien er geen voorkeur is, kan het raadzaam zijn een aantal notarissen te verzoeken een offerte uit te brengen. Het meest praktische is om een notaris te kiezen in de omgeving van de woning / appartement die u gekocht heeft.

### **Waarborgsom / Bankgarantie:**

Er dient een waarborgsom gestort te worden bij de notaris ter grootte van 10% van de koopsom, dan wel een bank-garantie gesteld te worden voor hetzelfde bedrag. Dit dient uiterlijk 8 weken na (mondelinge) overeenstemming te gebeuren.

### **Onderzoeksplicht koper:**

De informatie die is vermeld in de presentatie en/of bijbehorende stukken is verkregen van de eigenaar/ verkoper uit eigen waarnemingen ter plaatse en heeft tot doel om de koper zo goed mogelijk te informeren en tegelijk te voldoen aan de op de verkoper rustende mededelingsplicht. Op grond van het Burgerlijk Wetboek rust op de koper een onderzoeksplicht. Dit houdt in dat de koper zelf verantwoordelijk is voor de beoordeling of de woning de eigenschappen bezit die voldoen aan de bestemming die de koper ervoor heeft. Het verdient dan ook aanbeveling om een bouwkundige of een aankopend makelaar in te schakelen.

### **Bouwkundige keuring:**

Een bouwkundige keuring kan goed inzicht geven in de bouwkundige staat van de woning en eventuele gebreken. Wilt u een keuring laten uitvoeren, dan kunt u dit bij uw bieding aangeven. Er zal dan een bouwkundig voorbehoud in de koopakte worden opgenomen, waarbij u het recht heeft de overeenkomst te





# Algemene voorwaarden

ontbinden als de direct noodzakelijke herstelkosten (blijkens uit een rapport opgesteld door een erkende keuringsinstantie) het overeengekomen bedrag te boven gaan. Uiteraard kunt u er ook voor kiezen om de bouwkundige keuring voor het uitbreng-en van een bod of vóór de ondertekening van de koopovereenkomst te laten uitvoeren. Dit laatste geniet over het algemeen de voorkeur.

## **Gebruiksoppervlakte:**

NVM makelaars maken bij het opmeten van de gebruiks- oppervlakte (GBO) gebruik van de NVM-meetinstructie. Deze is gebaseerd op de NEN2580 en is bedoeld om een uniforme manier van meten toe te passen. Ondanks dat bij het opmeten de zorgvuldigheid in acht is genomen is de opgegeven GBO indicatief en kunnen daaraan geen rechten worden ontleend. De meetinstructie sluit verschillen in interpretatie, afrondingen of meetfouten niet uit. Uiteraard staat het u vrij om de woning zelf na te meten.

## **Kwalitatieve lasten en/of beperkingen:**

Er kunnen erfdienstbaarheden, kettingenbedingen e.d. van toepassing zijn. Bijvoorbeeld een recht van weg, overpad of overbouw. Deze staan doorgaans in het eigendomsbewijs en wordt daarom ook bij de koopakte als bijlage gevoegd.

## **Overige bijzondere bepalingen:**

Voor bepaalde woningen/appartementen of in bepaalde situaties, kan in de koopovereenkomst bijzondere bepalingen worden opgenomen.

- Een ouderdomsclausule voor woningen van rond de 30 jaar of ouder. Vanwege het feit dat de kwaliteit lager kan zijn dan bij nieuwbouwwoningen.

- Een niet-bewoningsclausule, indien de verkoper het object niet zelf heeft bewoond zoals in geval van een erfenis of bij gedwongen verkoop door de bank.

- Tot 1993 zijn er asbest of asbesthoudende bouwmaterialen gebruikt. Pas in 1993 is dit verboden. Zodoende wordt de aanwezigheid hiervan niet uitgesloten bij woningen / appartementen waarvan het bouwjaar ouder is en vrijwaart de koper de verkoper voor eventuele aansprakelijkheid.

- In het geval dat er nog een (gesaneerde) olietank in de grond zit, wordt de eventuele aanwezigheid van verontreiniging niet uitgesloten en vrijwaart de koper de verkoper voor eventuele aansprakelijkheid. Uiteraard kunt u dit door een gespecificeerd bureau laten onderzoeken.



**Makelaardij**<sup>®</sup>  
**Friesland**  
**makelaardijfriesland.nl**



# Over ons

Bekijk ons volledige aanbod op:  
**[makelaardijfriesland.nl](http://makelaardijfriesland.nl)**



## Een deskundige aanpak met een zeer gedreven instelling, het actiefste makelaarsteam van Friesland!

Weten wat er speelt, in de woningmarkt en bij jou als aankoper of verkoper. Door kennis en ervaring te delen kunnen we een overeenkomst aangaan die goed voelt en realistisch is. Persoonlijke dienstverlening dus in samenspraak met jou. Samen halen we er alles uit wat er in zit! Daarin zijn wij deskundig, gedreven en creatief. Makelaardij Friesland weet wat er leeft, in de mens en in de prijs! Dat is onze kracht!



## Beoordelingen

Op Funda worden wij  
beoordeeld met...

AANKOOP

9.4

VERKOOP

9


Onze dienstverlening is klantgericht, eerlijk en betrouwbaar. Onze afspraken zijn helder, geen verrassingen achteraf. Op basis van open communicatie met u worden haalbare doelen vastgesteld en een resultaatgericht plan gemaakt. Wij zijn u graag van dienst!

**Wilt u ook een gratis  
waardebepaling van uw  
woning of appartement?  
Neem contact met ons op!**

Stationsweg 23  
9201 GG Drachten

Telefoon: 0512 - 36 80 36  
[drachten@makelaardijfriesland.nl](mailto:drachten@makelaardijfriesland.nl)

  
**Makelaardij<sup>®</sup>  
Friesland**  
[makelaardijfriesland.nl](http://makelaardijfriesland.nl)

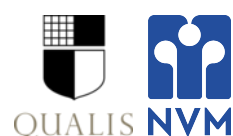



Ook uw woning verkopen? Neem contact met ons op!



Leeuwarden



Heerenveen



Sneek

058 - 244 91 00  
info@makelaardijfriesland.nl

0513 - 23 21 80  
heerenveen@makelaardijfriesland.nl

0515 - 76 80 08  
sneek@makelaardijfriesland.nl